


Plannummer: 63
Parzellennummer: 1509

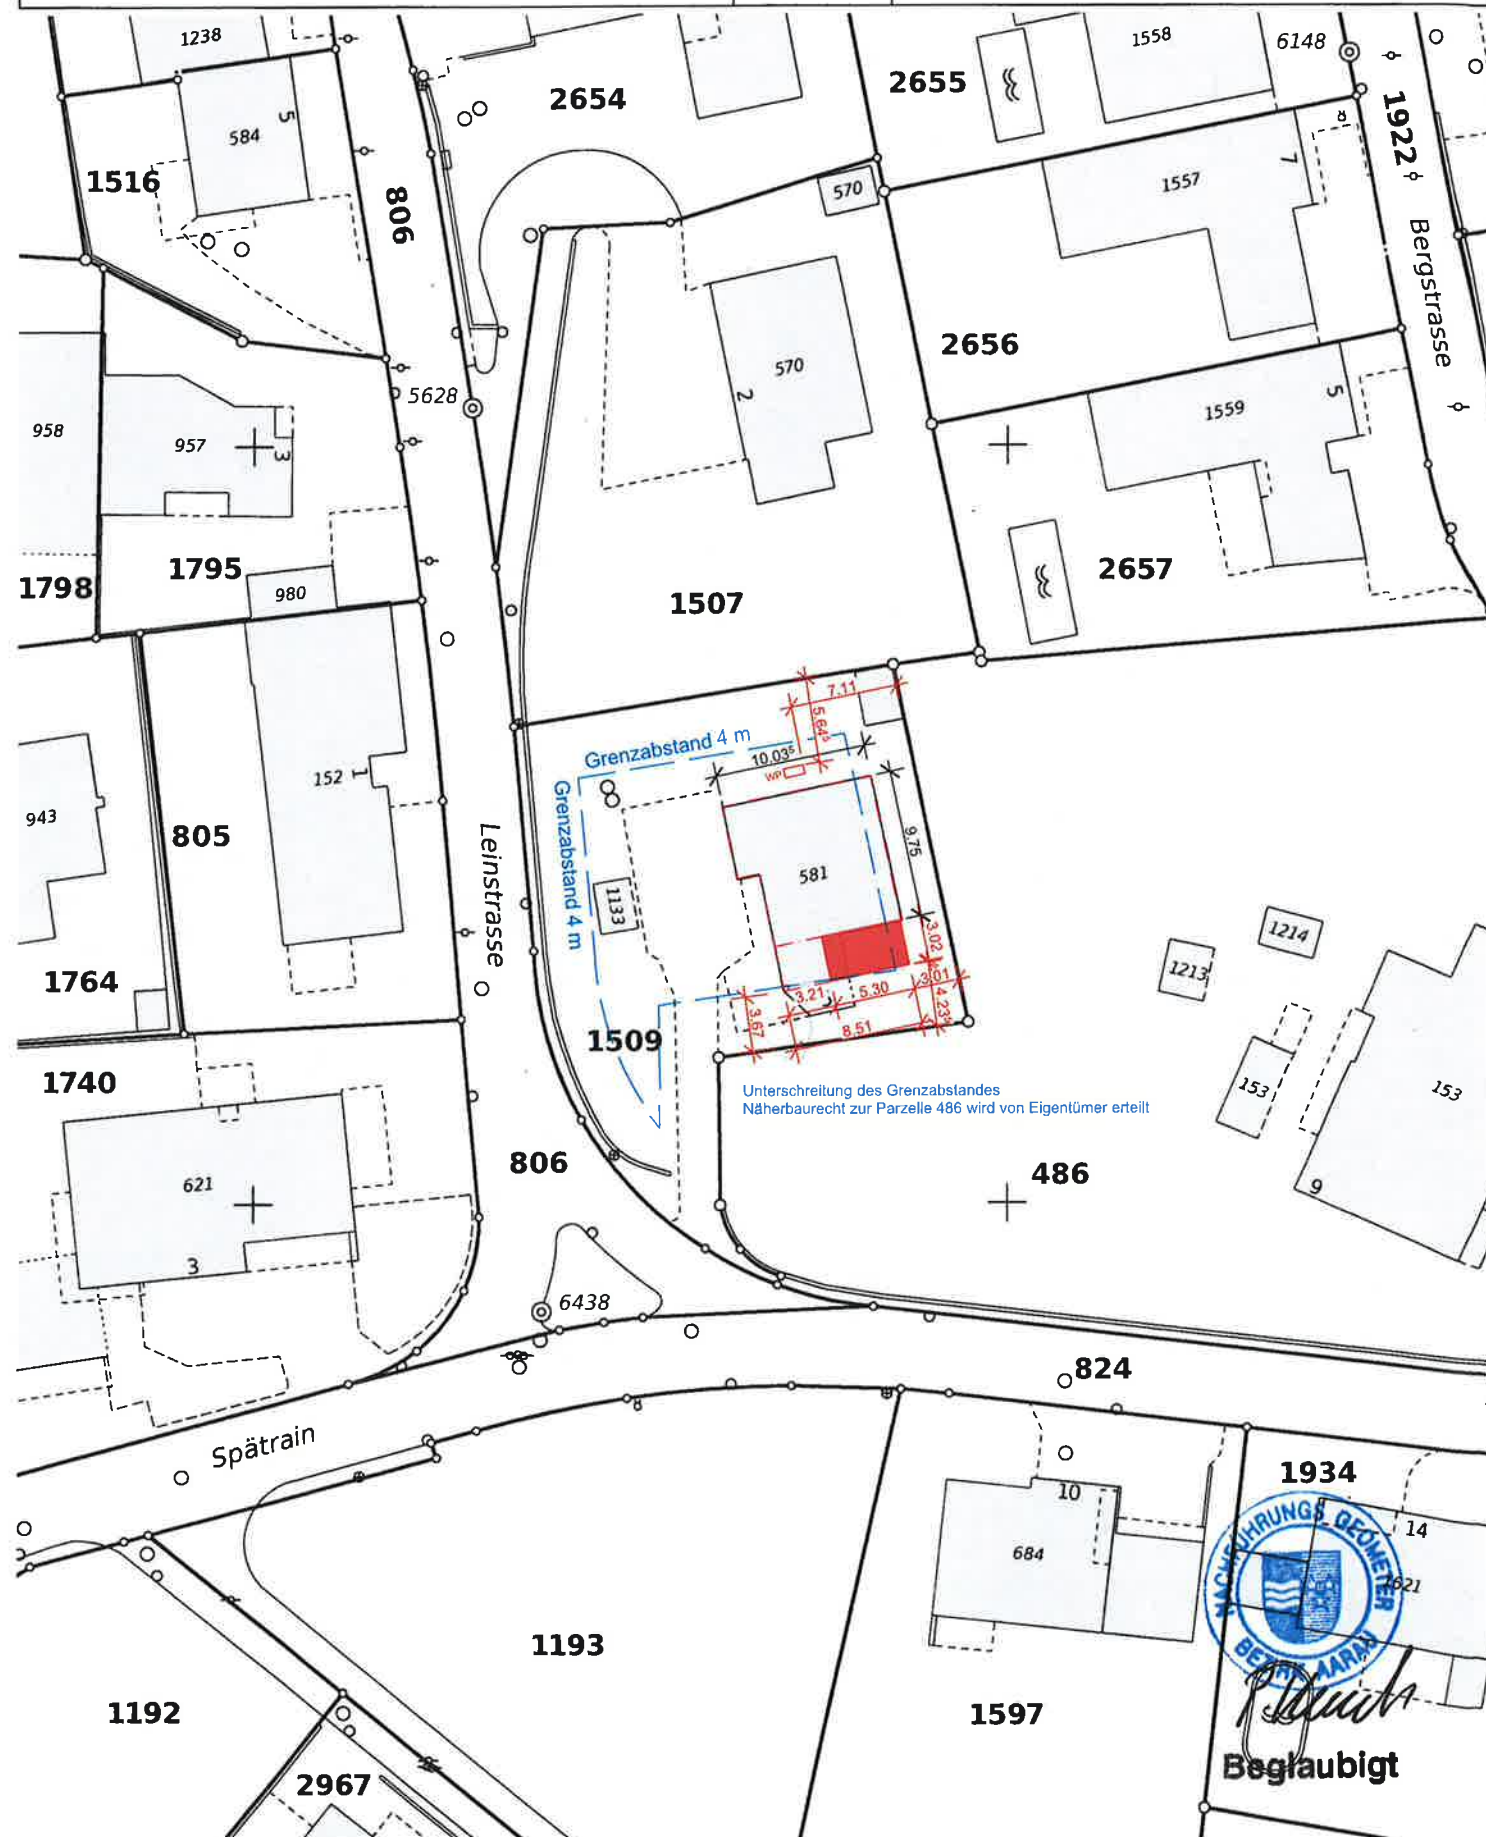

Nachführungsgeometer
Kreis Aarau



Achtung:
Parzellen mit unterstrichenen Nummern sind an einer Mutation beteiligt und im Grundbuch noch nicht rechtskräftig eingetragen.
Schutz der Vermessungsfixpunkte: Gefährdungen solcher Punkte (Signaturen     ) sind umgehend zu melden (Tel. 062 200 28 28).

Bau und Planung

Robin Fellmann Rachael Fellmann

Robin Fellmann Rachael Fellmann

7. Мауро

Muhen, 23.04.2026

Gemeinderat Muhen

 BESTAND  NEU  ABBRUCH

BRUNNER PLANUNGEN GMBH ■ BERATUNG ■ PLANUNG ■ BAUADMINISTRATION ■ BAULEITUNG
Picardiestrasse 25 | 5040 Schöffland | Tel. 062 739 10 60 | planungen@brunner-gmbh.ch | www.brunner-gmbh.ch

Projekt- und Ausführungspläne bleiben Eigentum der Brunner Planung GmbH. Ohne ihre Einwilligung dürfen sie nicht andersweitig verwendet werden.



Planung