


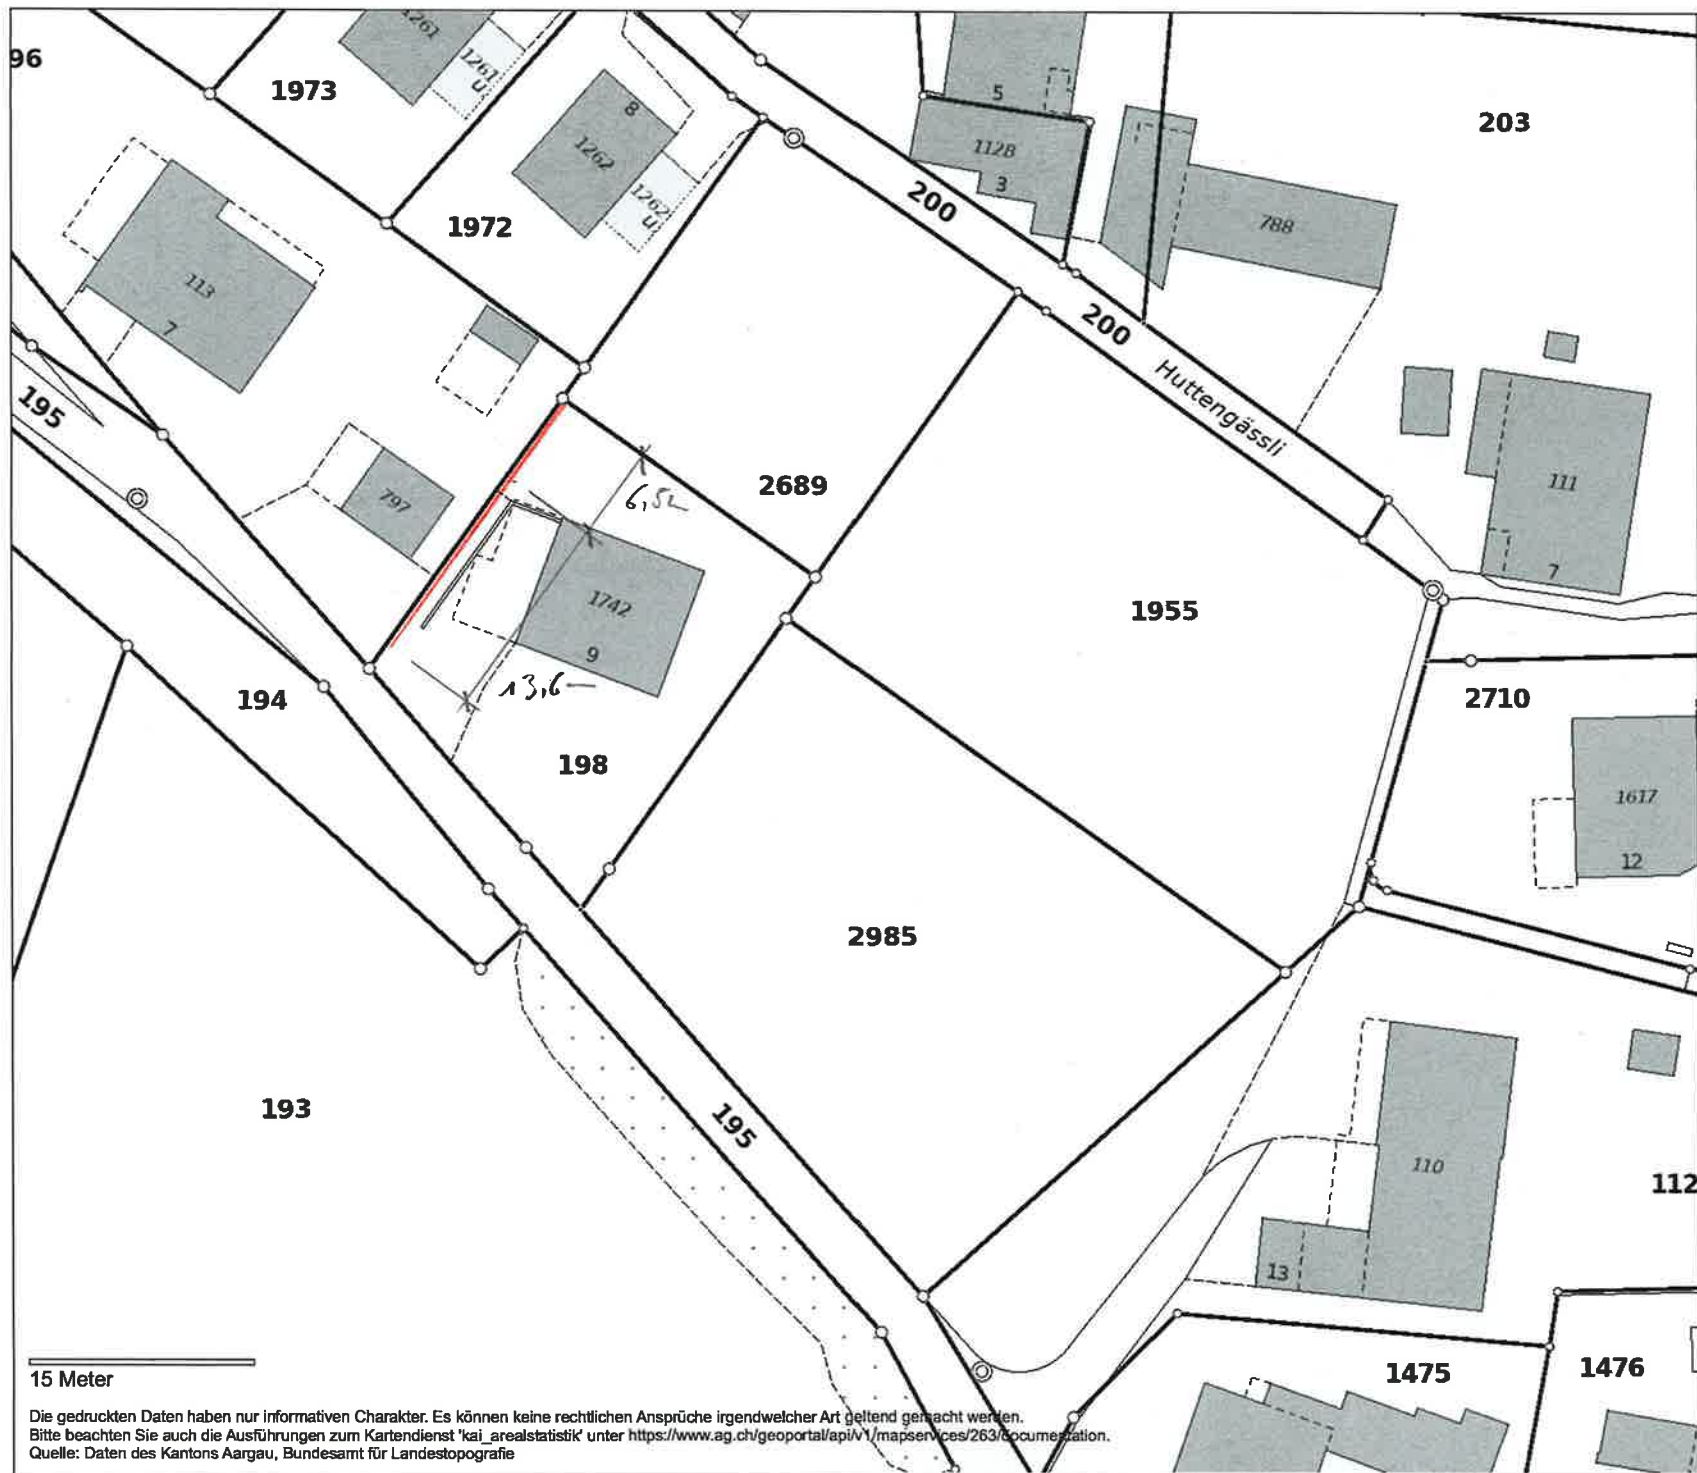

Rankgerüst für
Einfriedung aus
Pflanzen

Sommer David und
Jemima
Lottenweg 9
5037 Muhlen

9.9.26

[Signature]



'agis

1:500

erstellt: 09.09.2026